



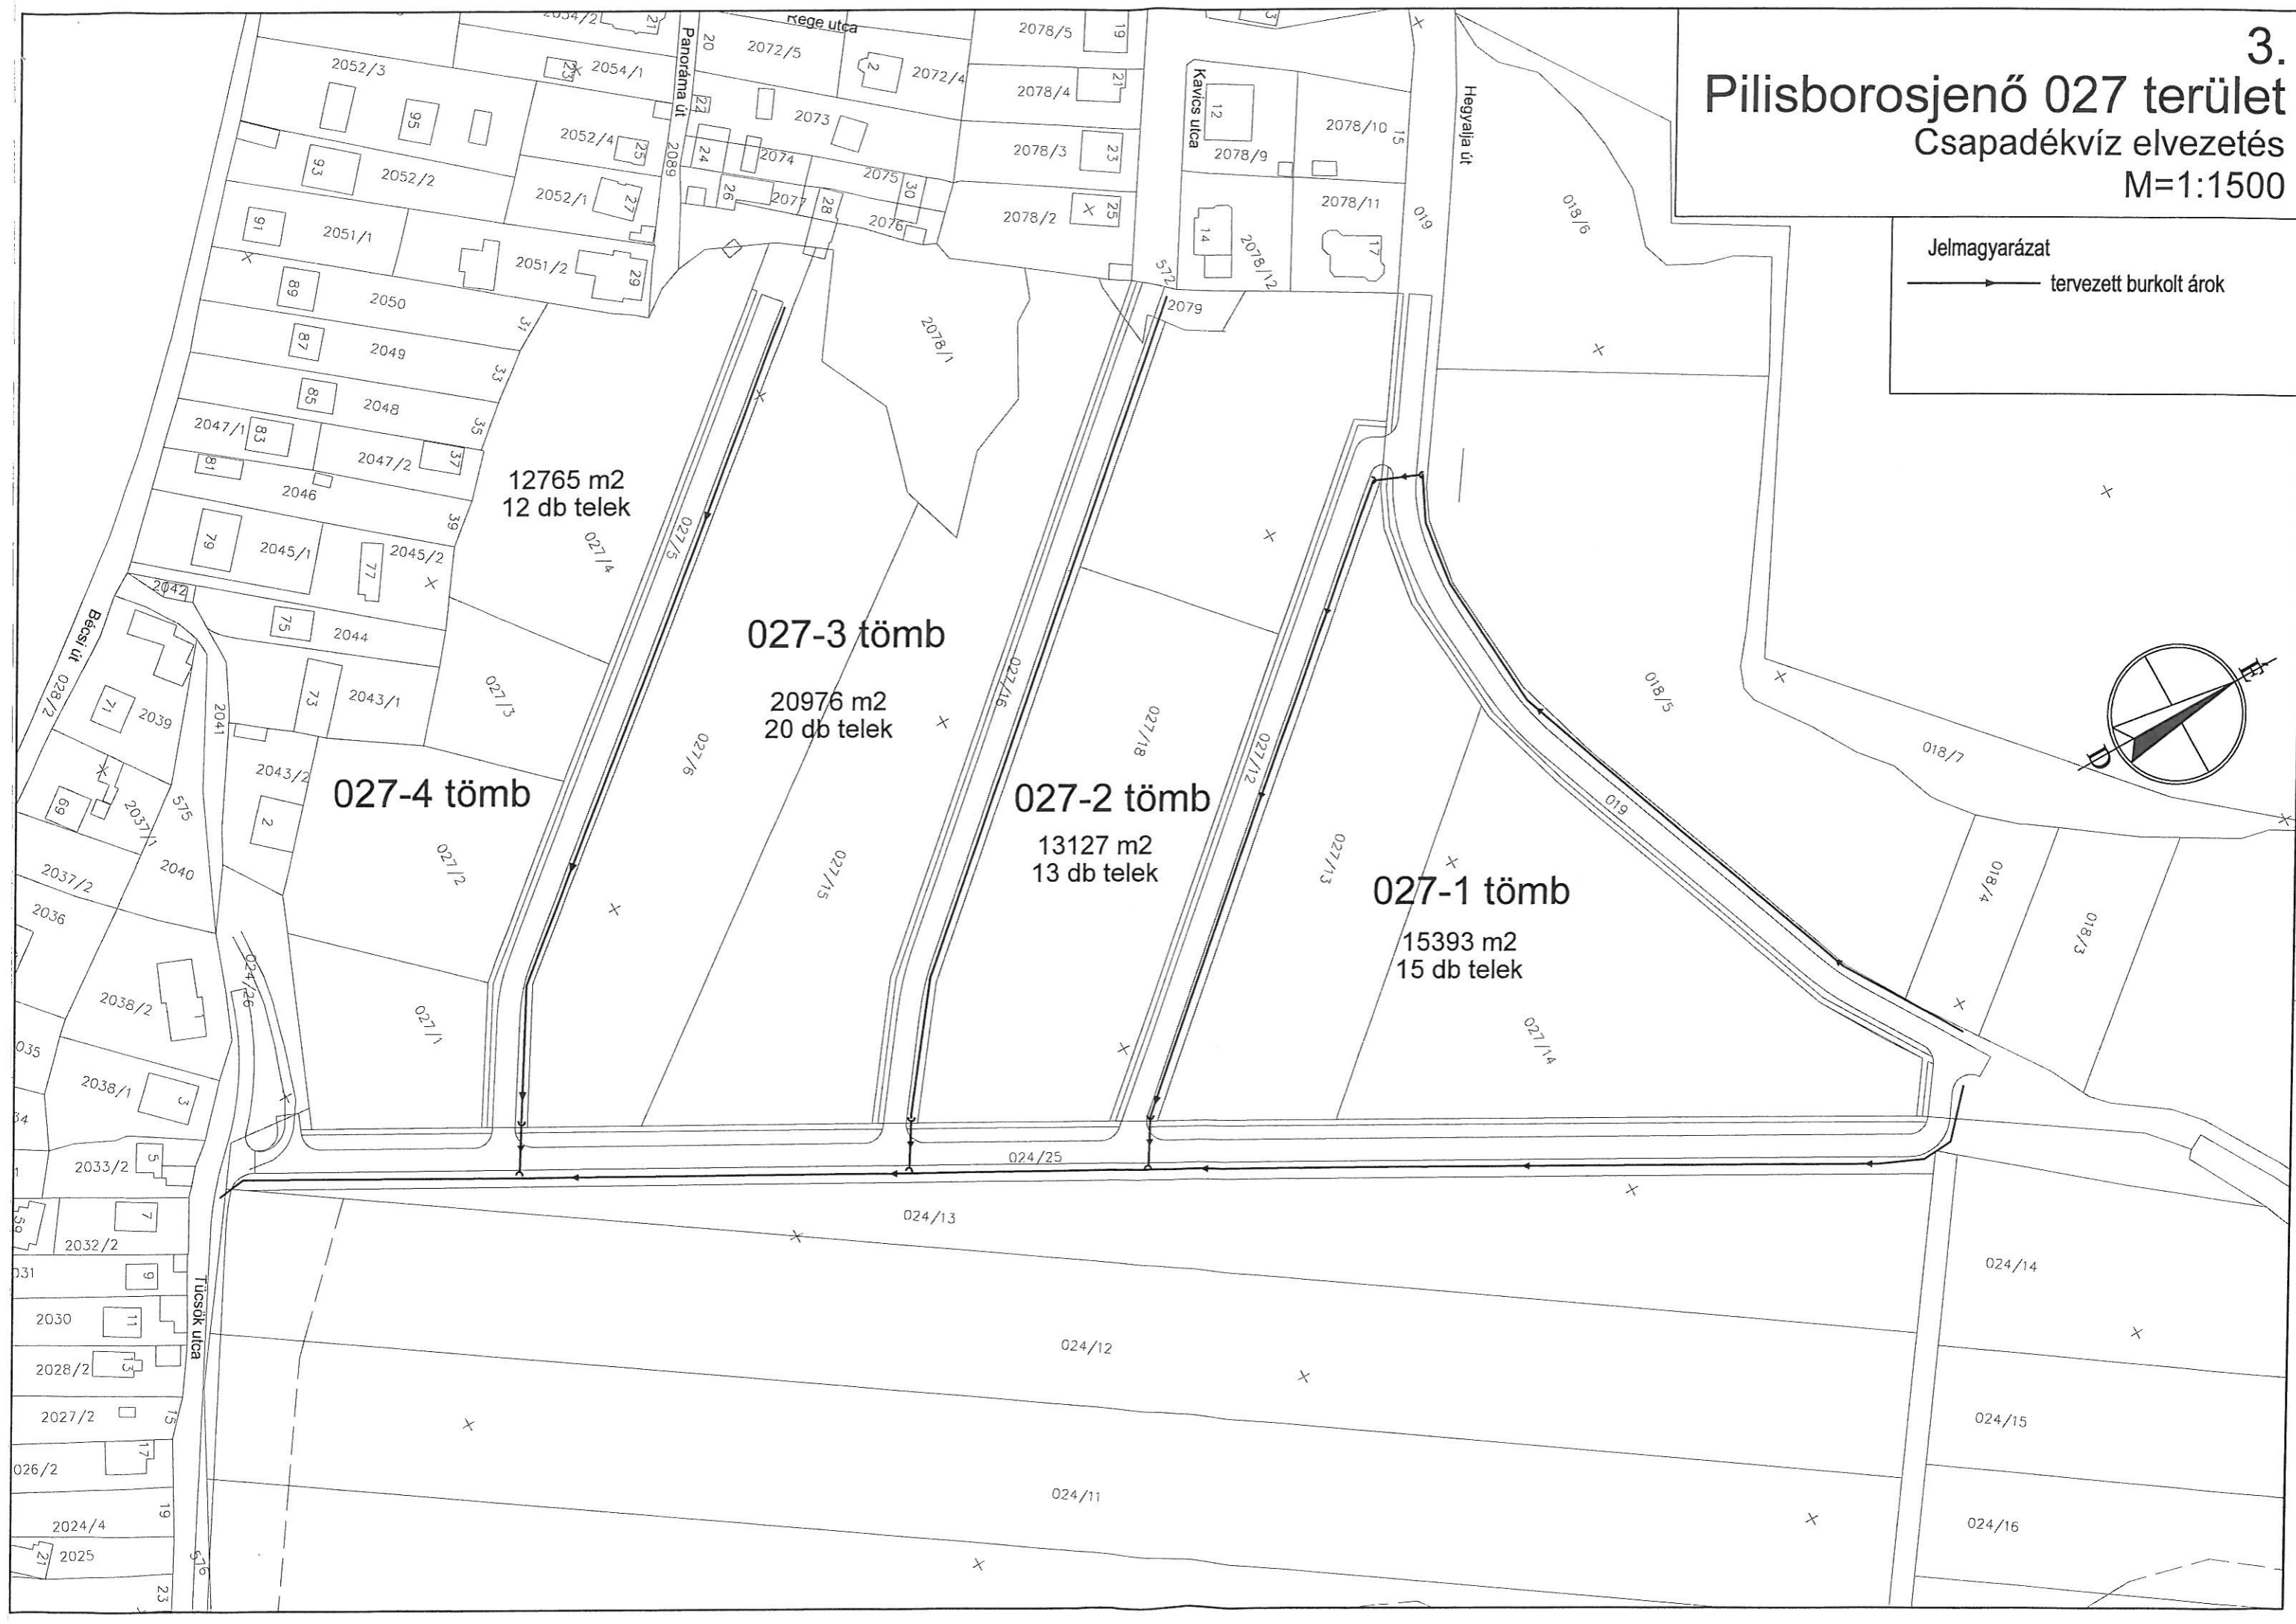

# Pilisborosjenő 027 terület Csapadékvíz elvezetés M=1:1500

Jelmagyarázat  
→ tervezett burkolt árok

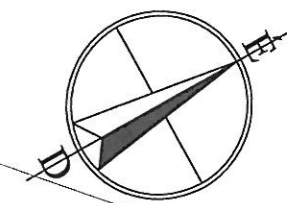

12765 m2  
12 db telek

**027-3 tömb**

20976 m2  
20 db telek


**027-2 tömb**

13127 m2  
13 db telek

**027-1 tömb**

15393 m2  
15 db telek



**027-4 tömb**

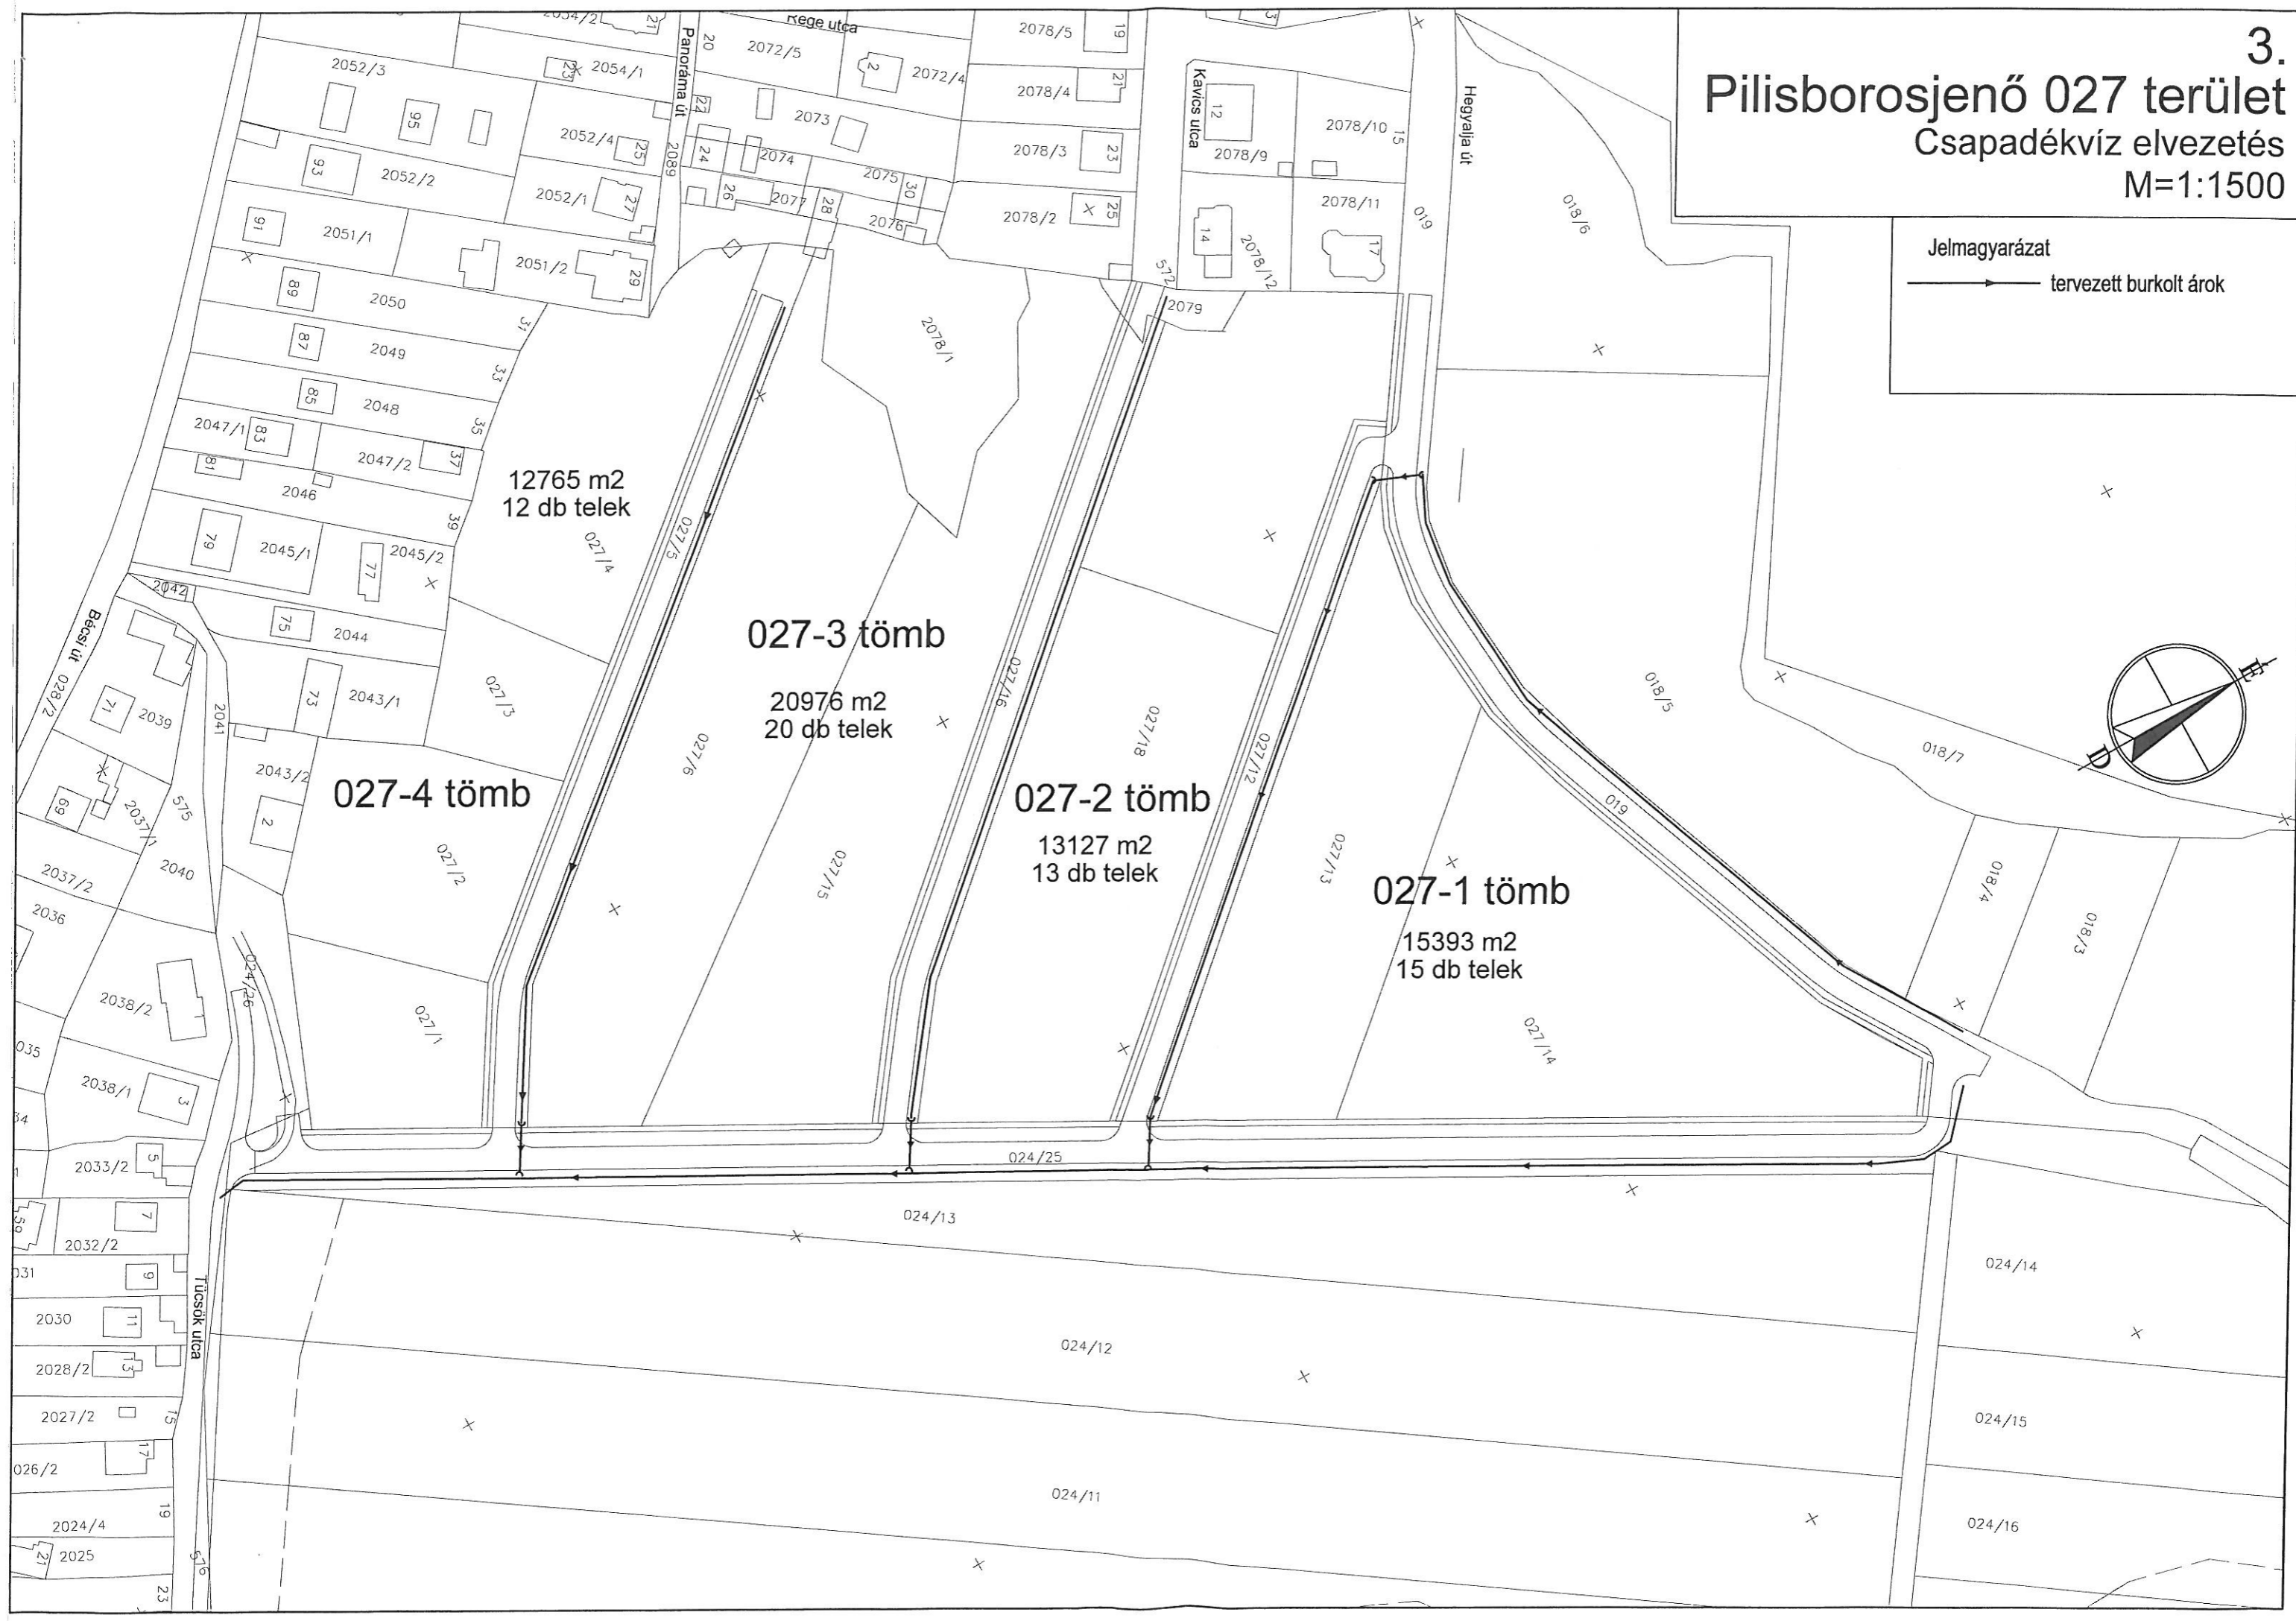

# 4. Pilisborosjenő 027 terület Ivóvíz ellátás M=1:1500


Jelmagyarázat

—v—v— tervezett víznyomócső D110 KPE

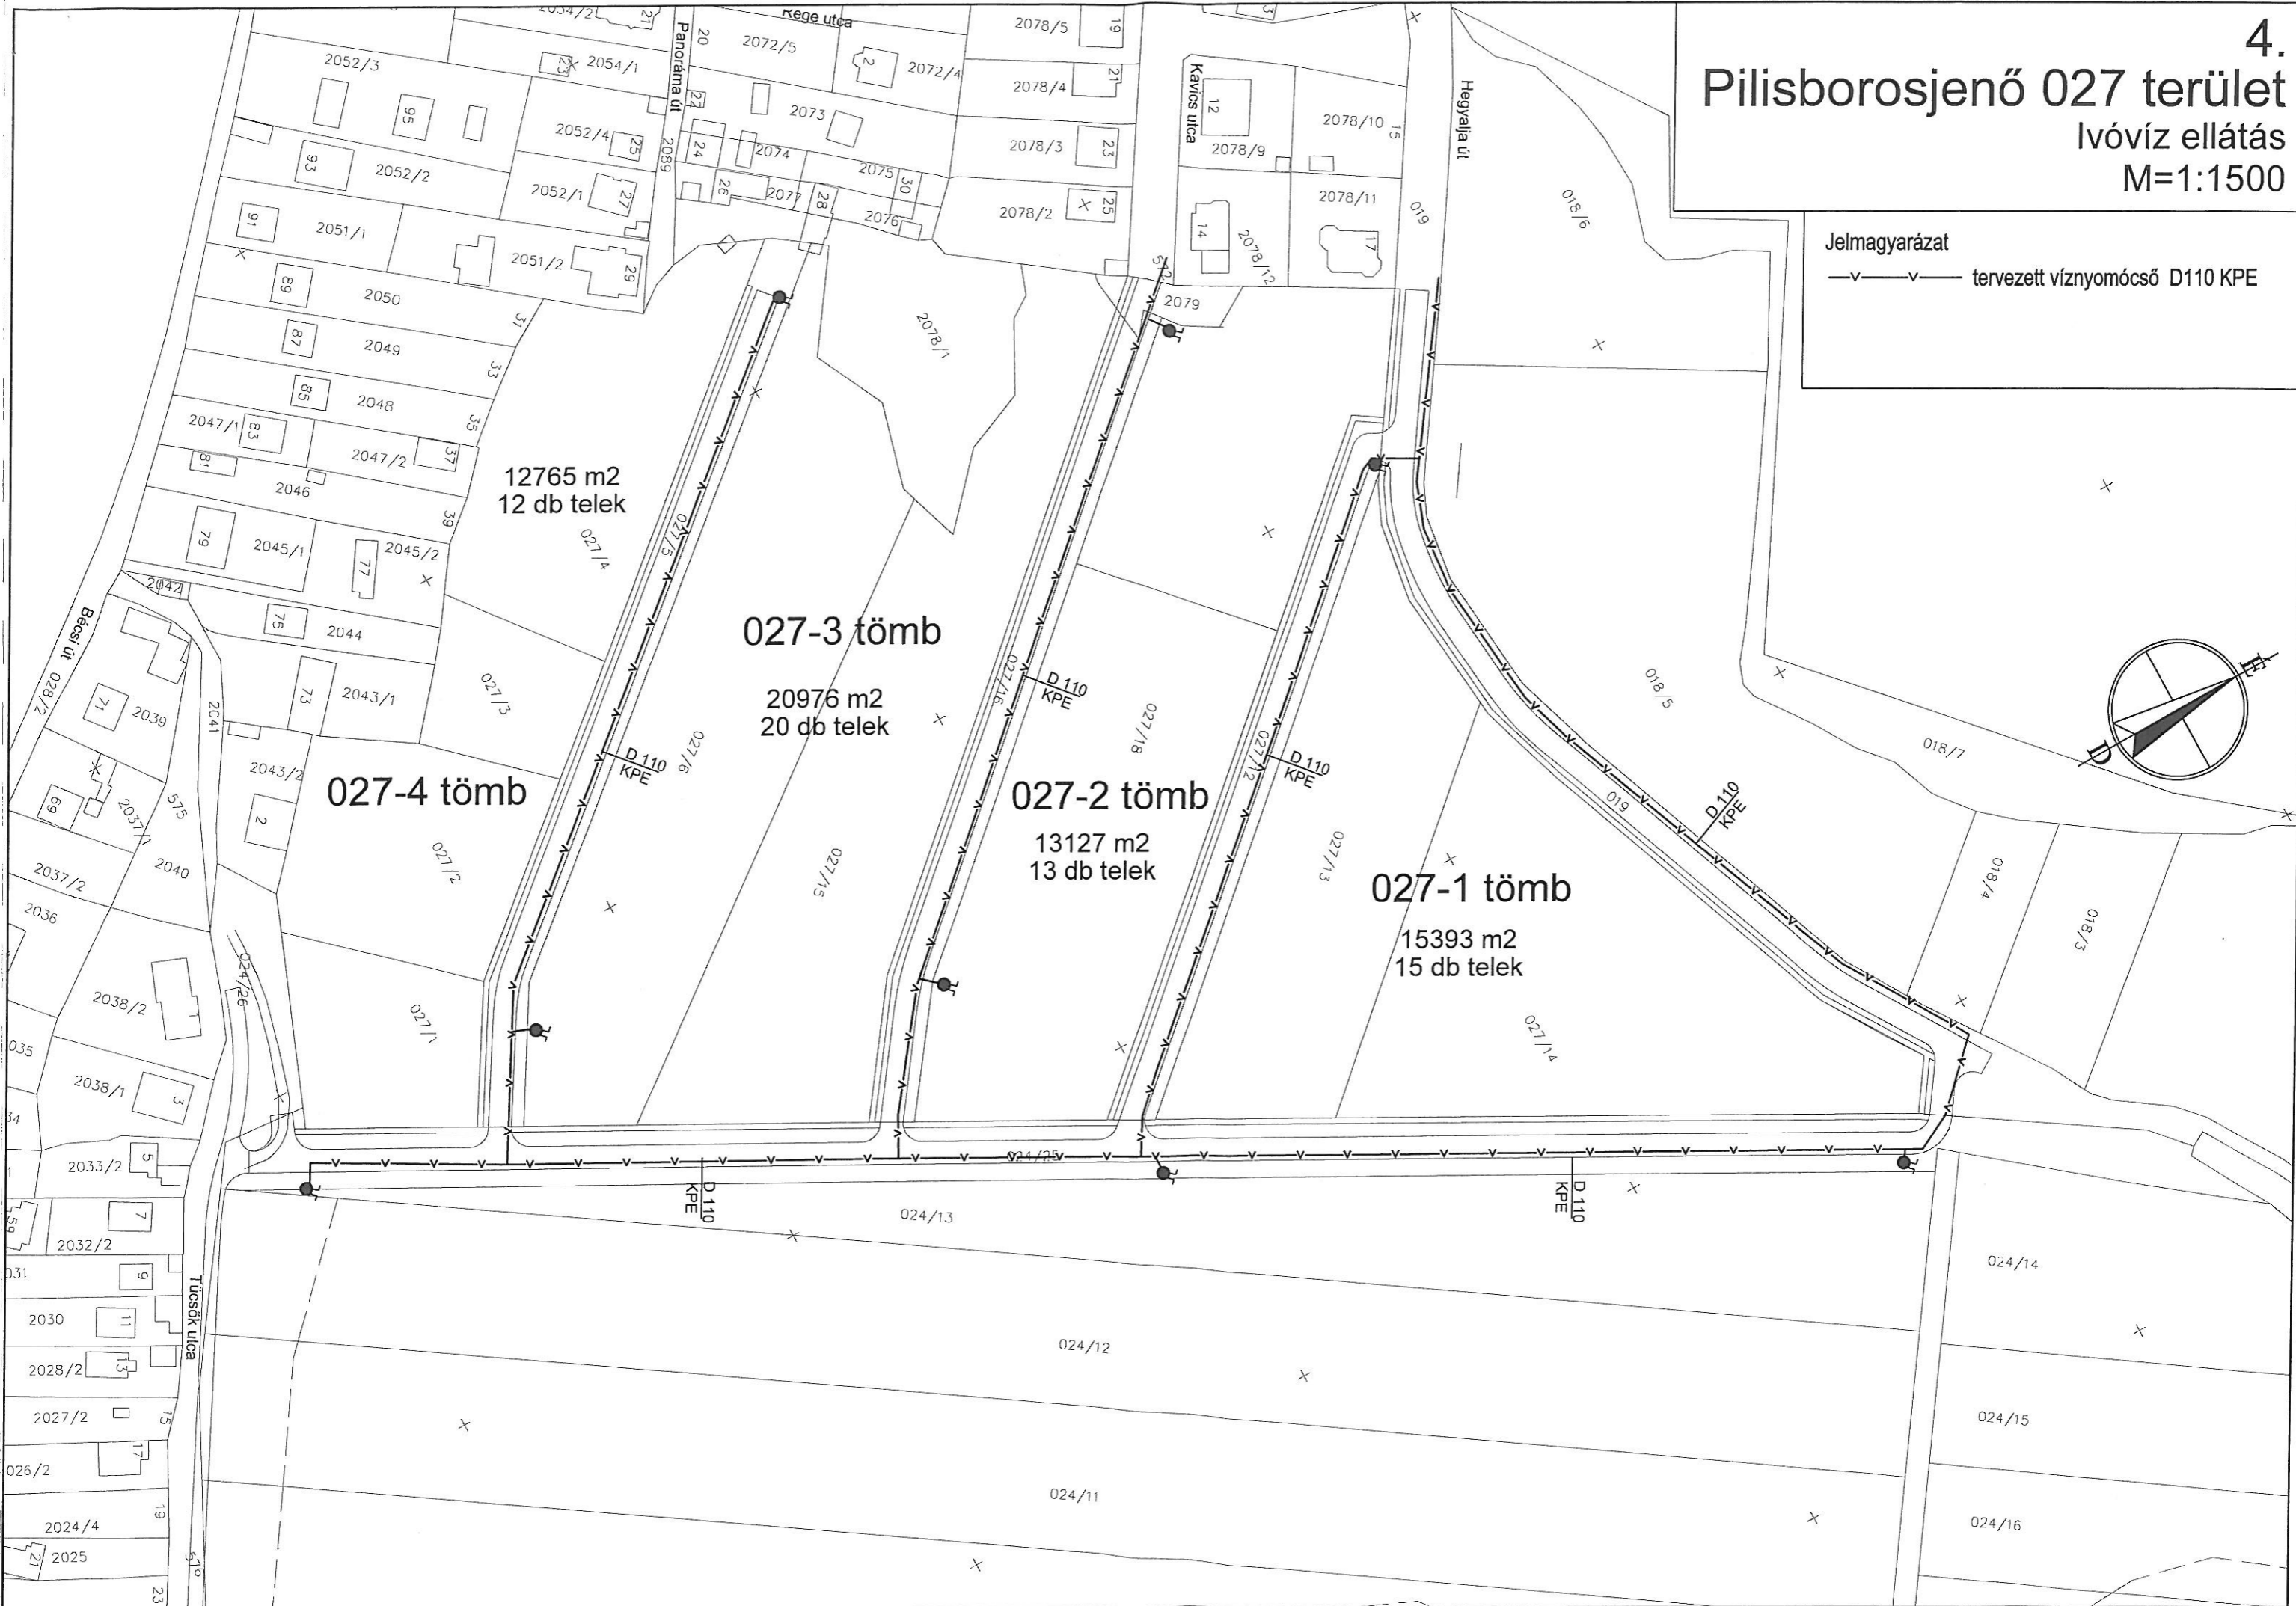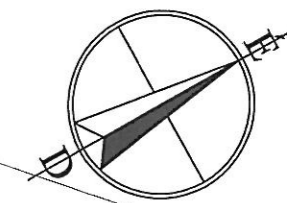




# Pilisborosjenő 027 terület Szennyvízelvezetés M=1:1500


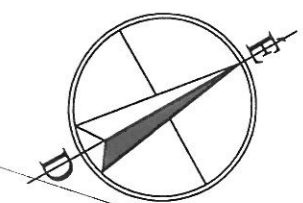
Jelmagyarázat  
— sz — tervezett szennyvíz csatorna NA 200 KG PVC



6.  
**Pilisborosjenő 027 terület**  
 Gázellátás  
 M=1:1500

**Jelmagyarázat**

-  GfK ———— meglévő gázvezeték p=3,0 bar
-  Gn fK ———— meglévő gázvezeték p=6,0 bar
-  G ———— tervezett gázvezeték p=3,0 bar  
 Ø63 PE 80/G SDR11

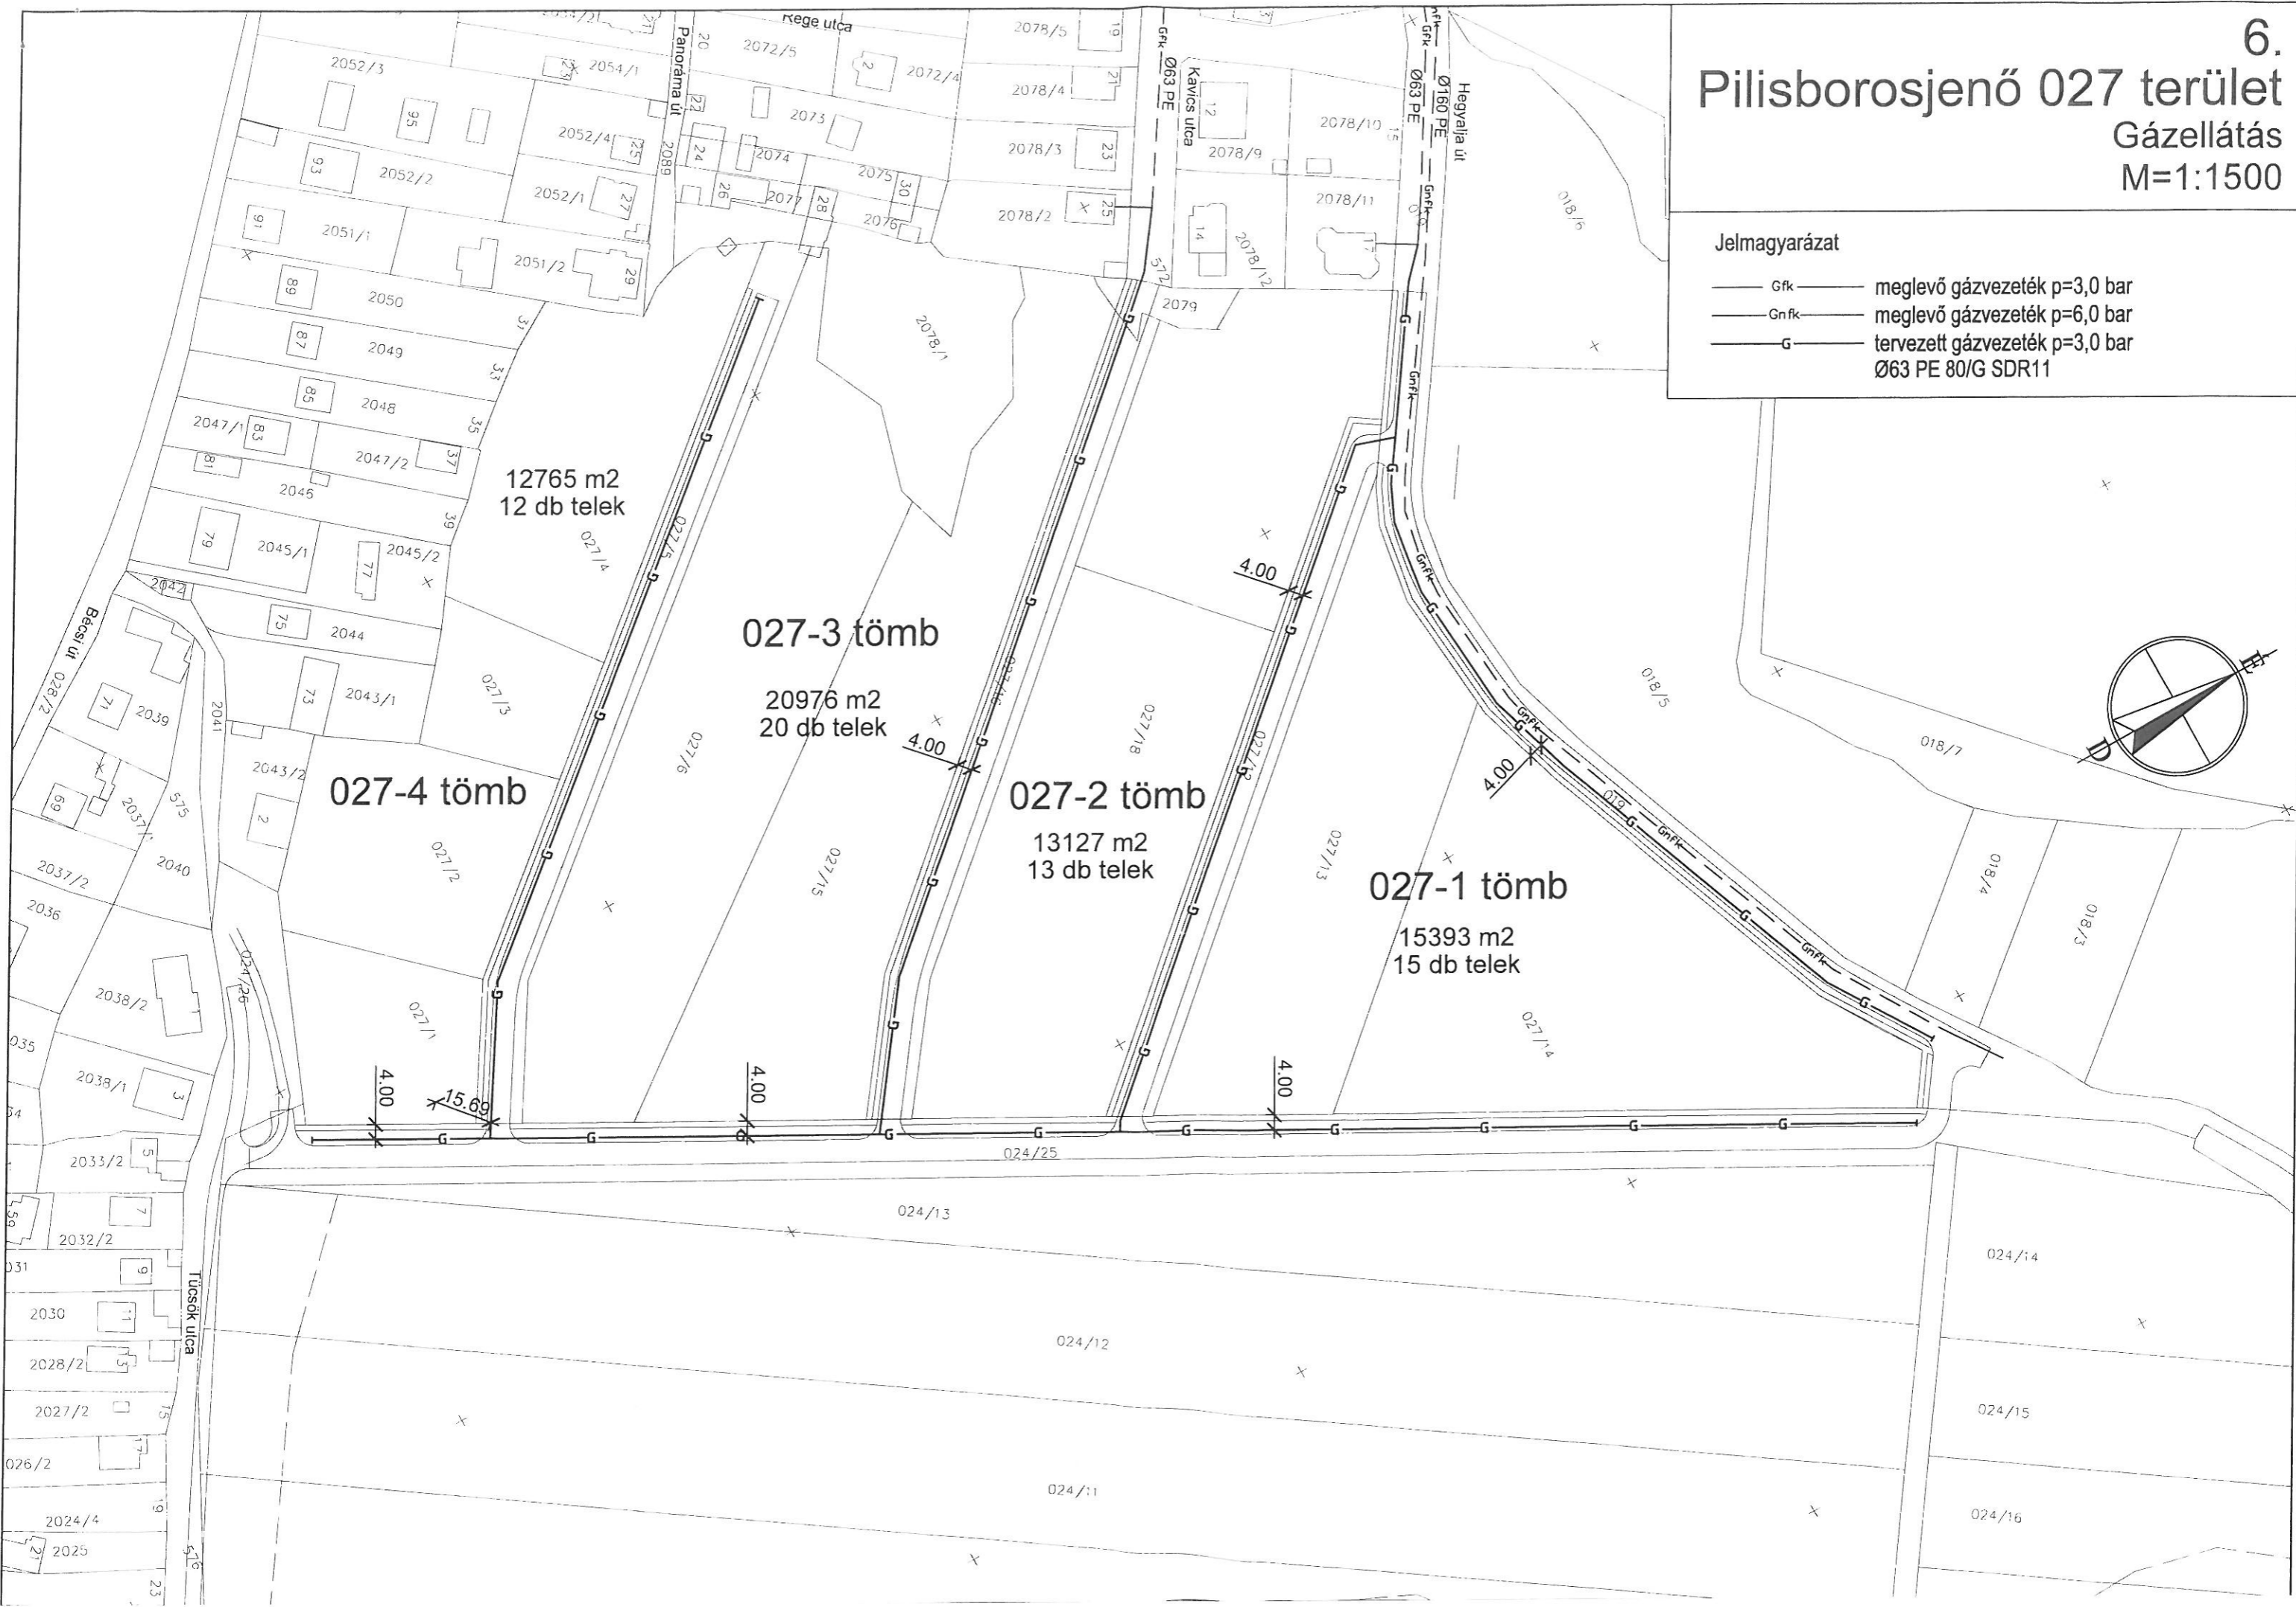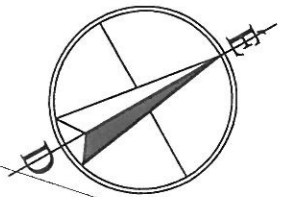

# Pilisborosjenő 027 terület



## Elektromos ellátás, Közvilágítás

M=1:1500

**Jelmagyarázat**

- 0,4kV      tervezett 0,4kV-os földkábel
- 0,4kV      meglévő 0,4kV-os szabadvezeték
- tervezett vasbeton oszlop
- m      földelés
- ←      feszítés



**Megjegyzés:**  
 Villamos energia ellátás tervezett kötegelte szigetelt szabadvezetékes hálózattal.  
 Tervezett oszloposztás kb 30m-ként. Mindegyik oszlopra lámpatestet terveztünk.  
 Rajzunkon csak a kezdő és végoszlopokat ábrázoltuk

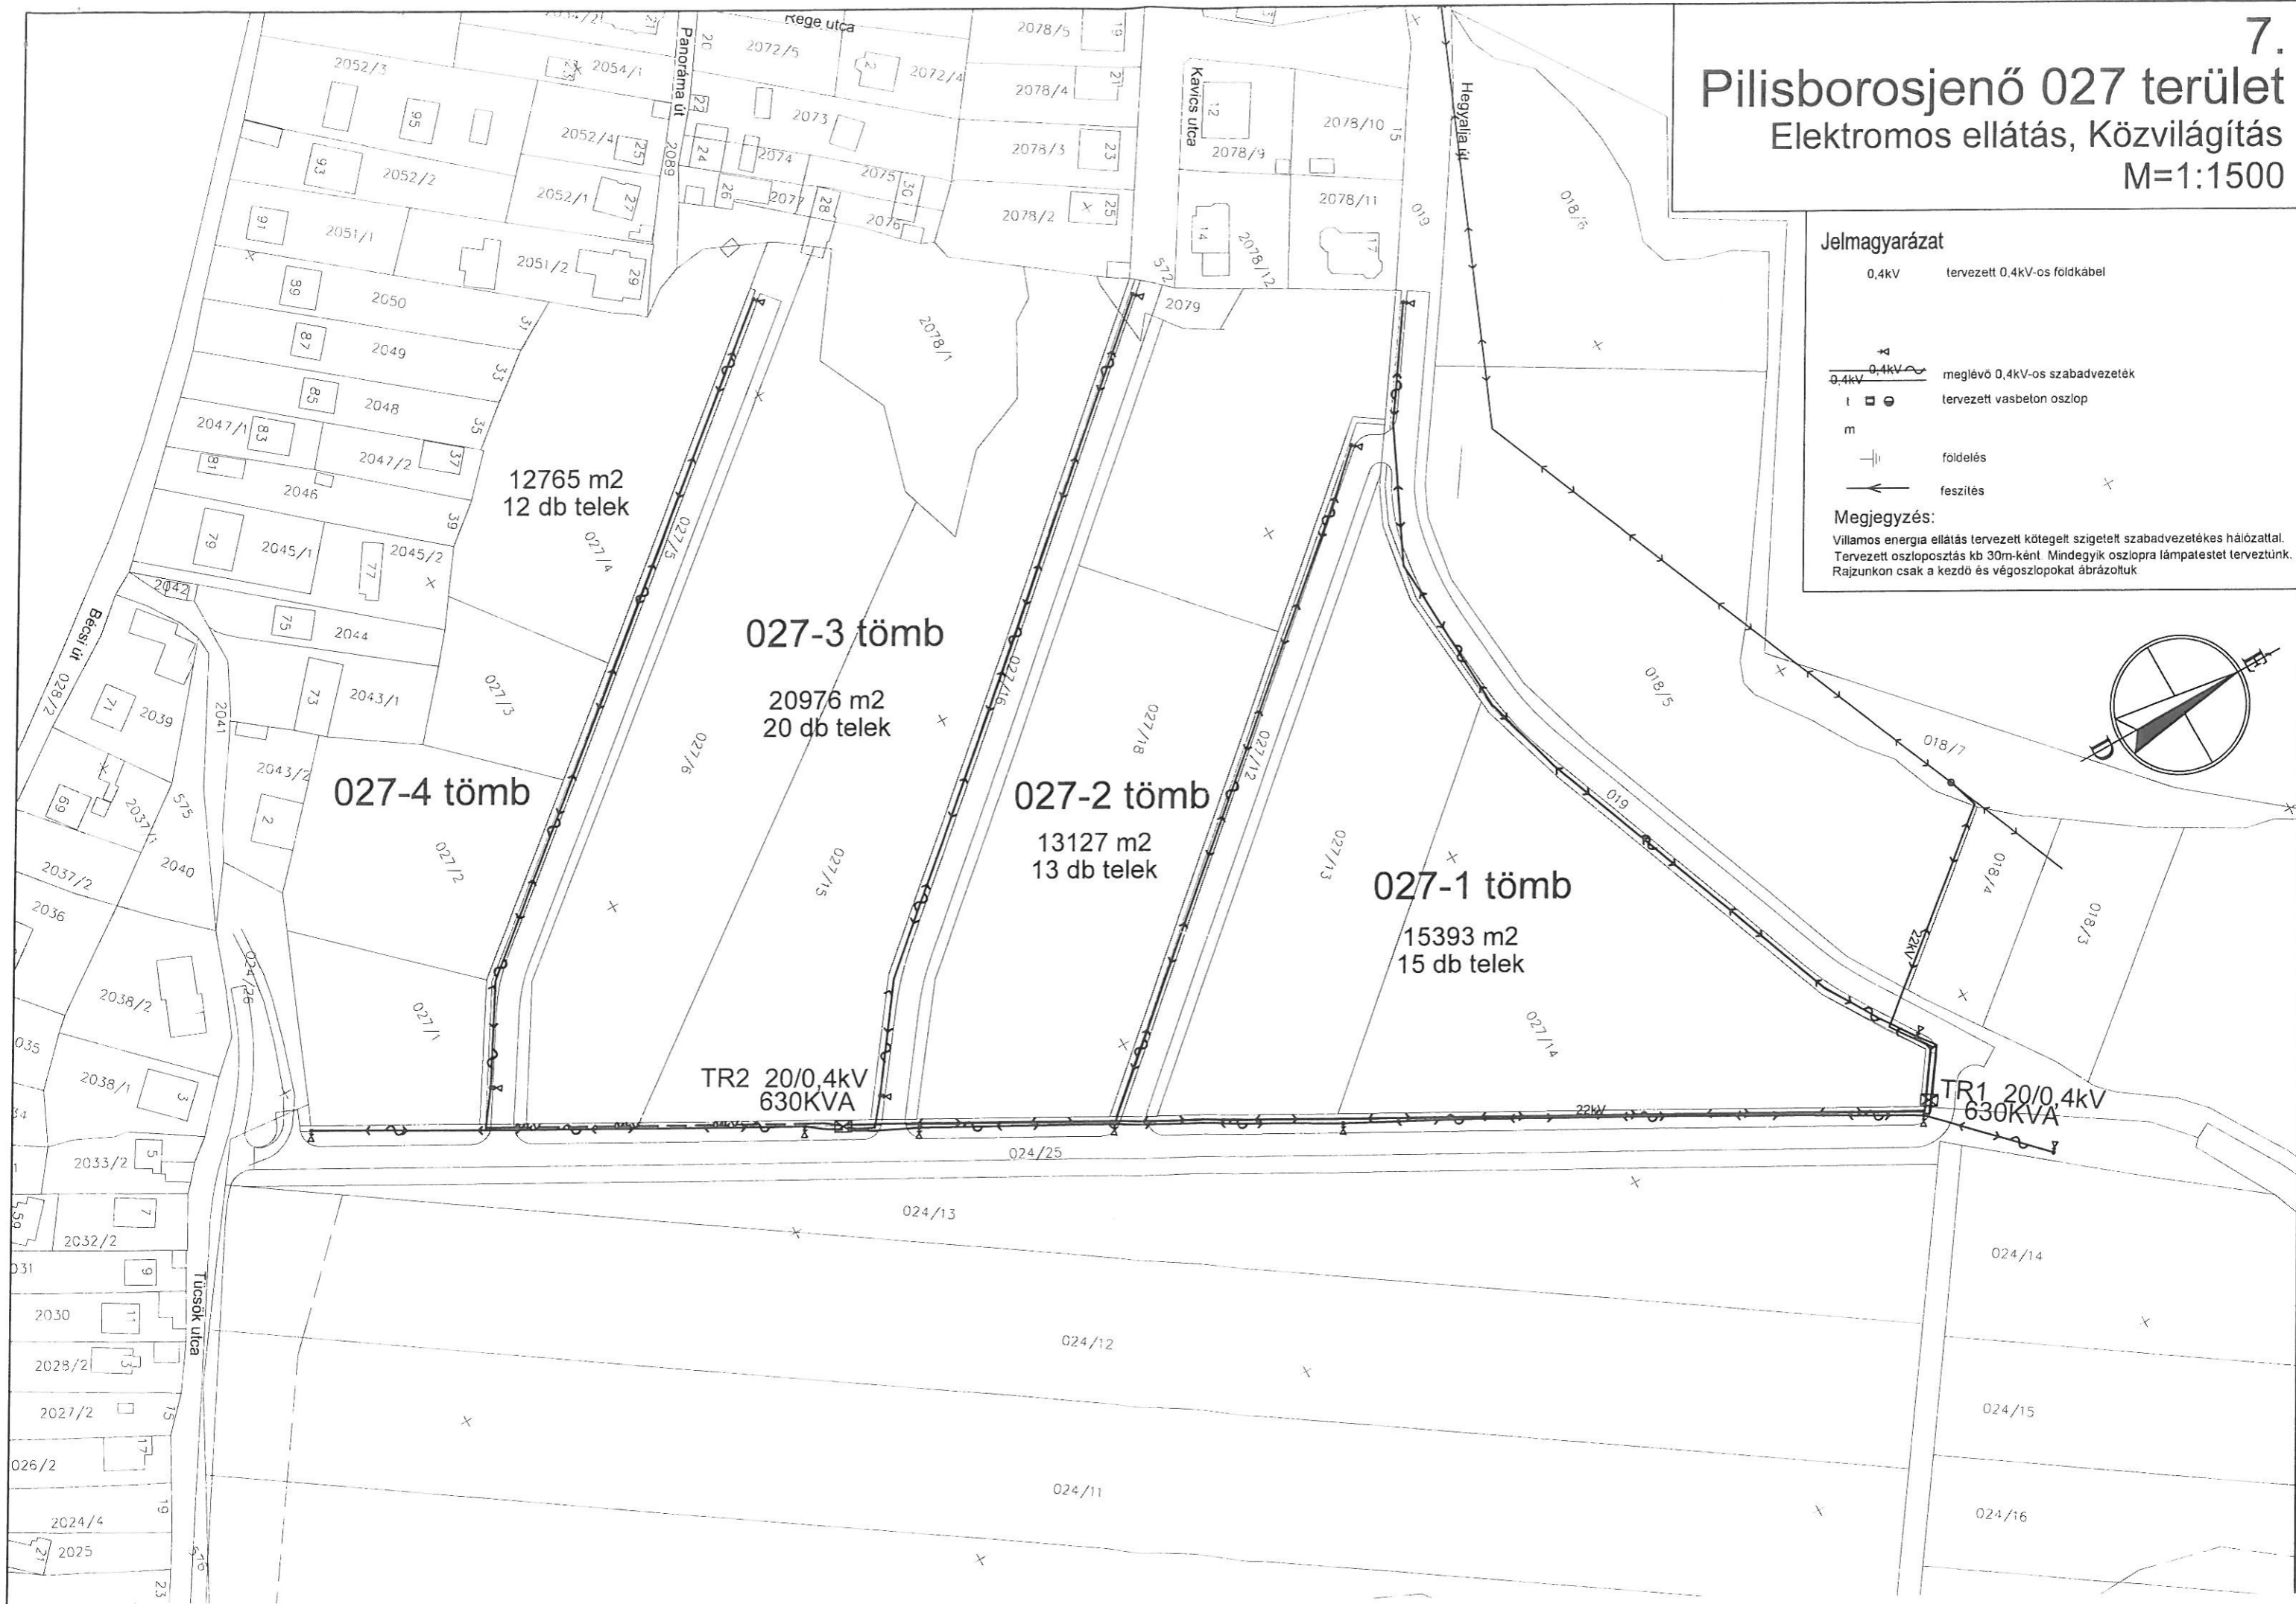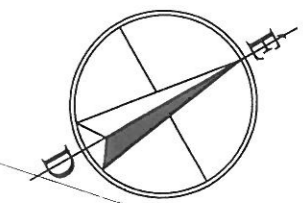

8.  
Pilisborosjenő 027 terület  
Távközlés  
M=1:1500

Jelmagyarázat

- Ta— meglévő távközlési vezeték
- Ta— tervezett távközlési vezeték

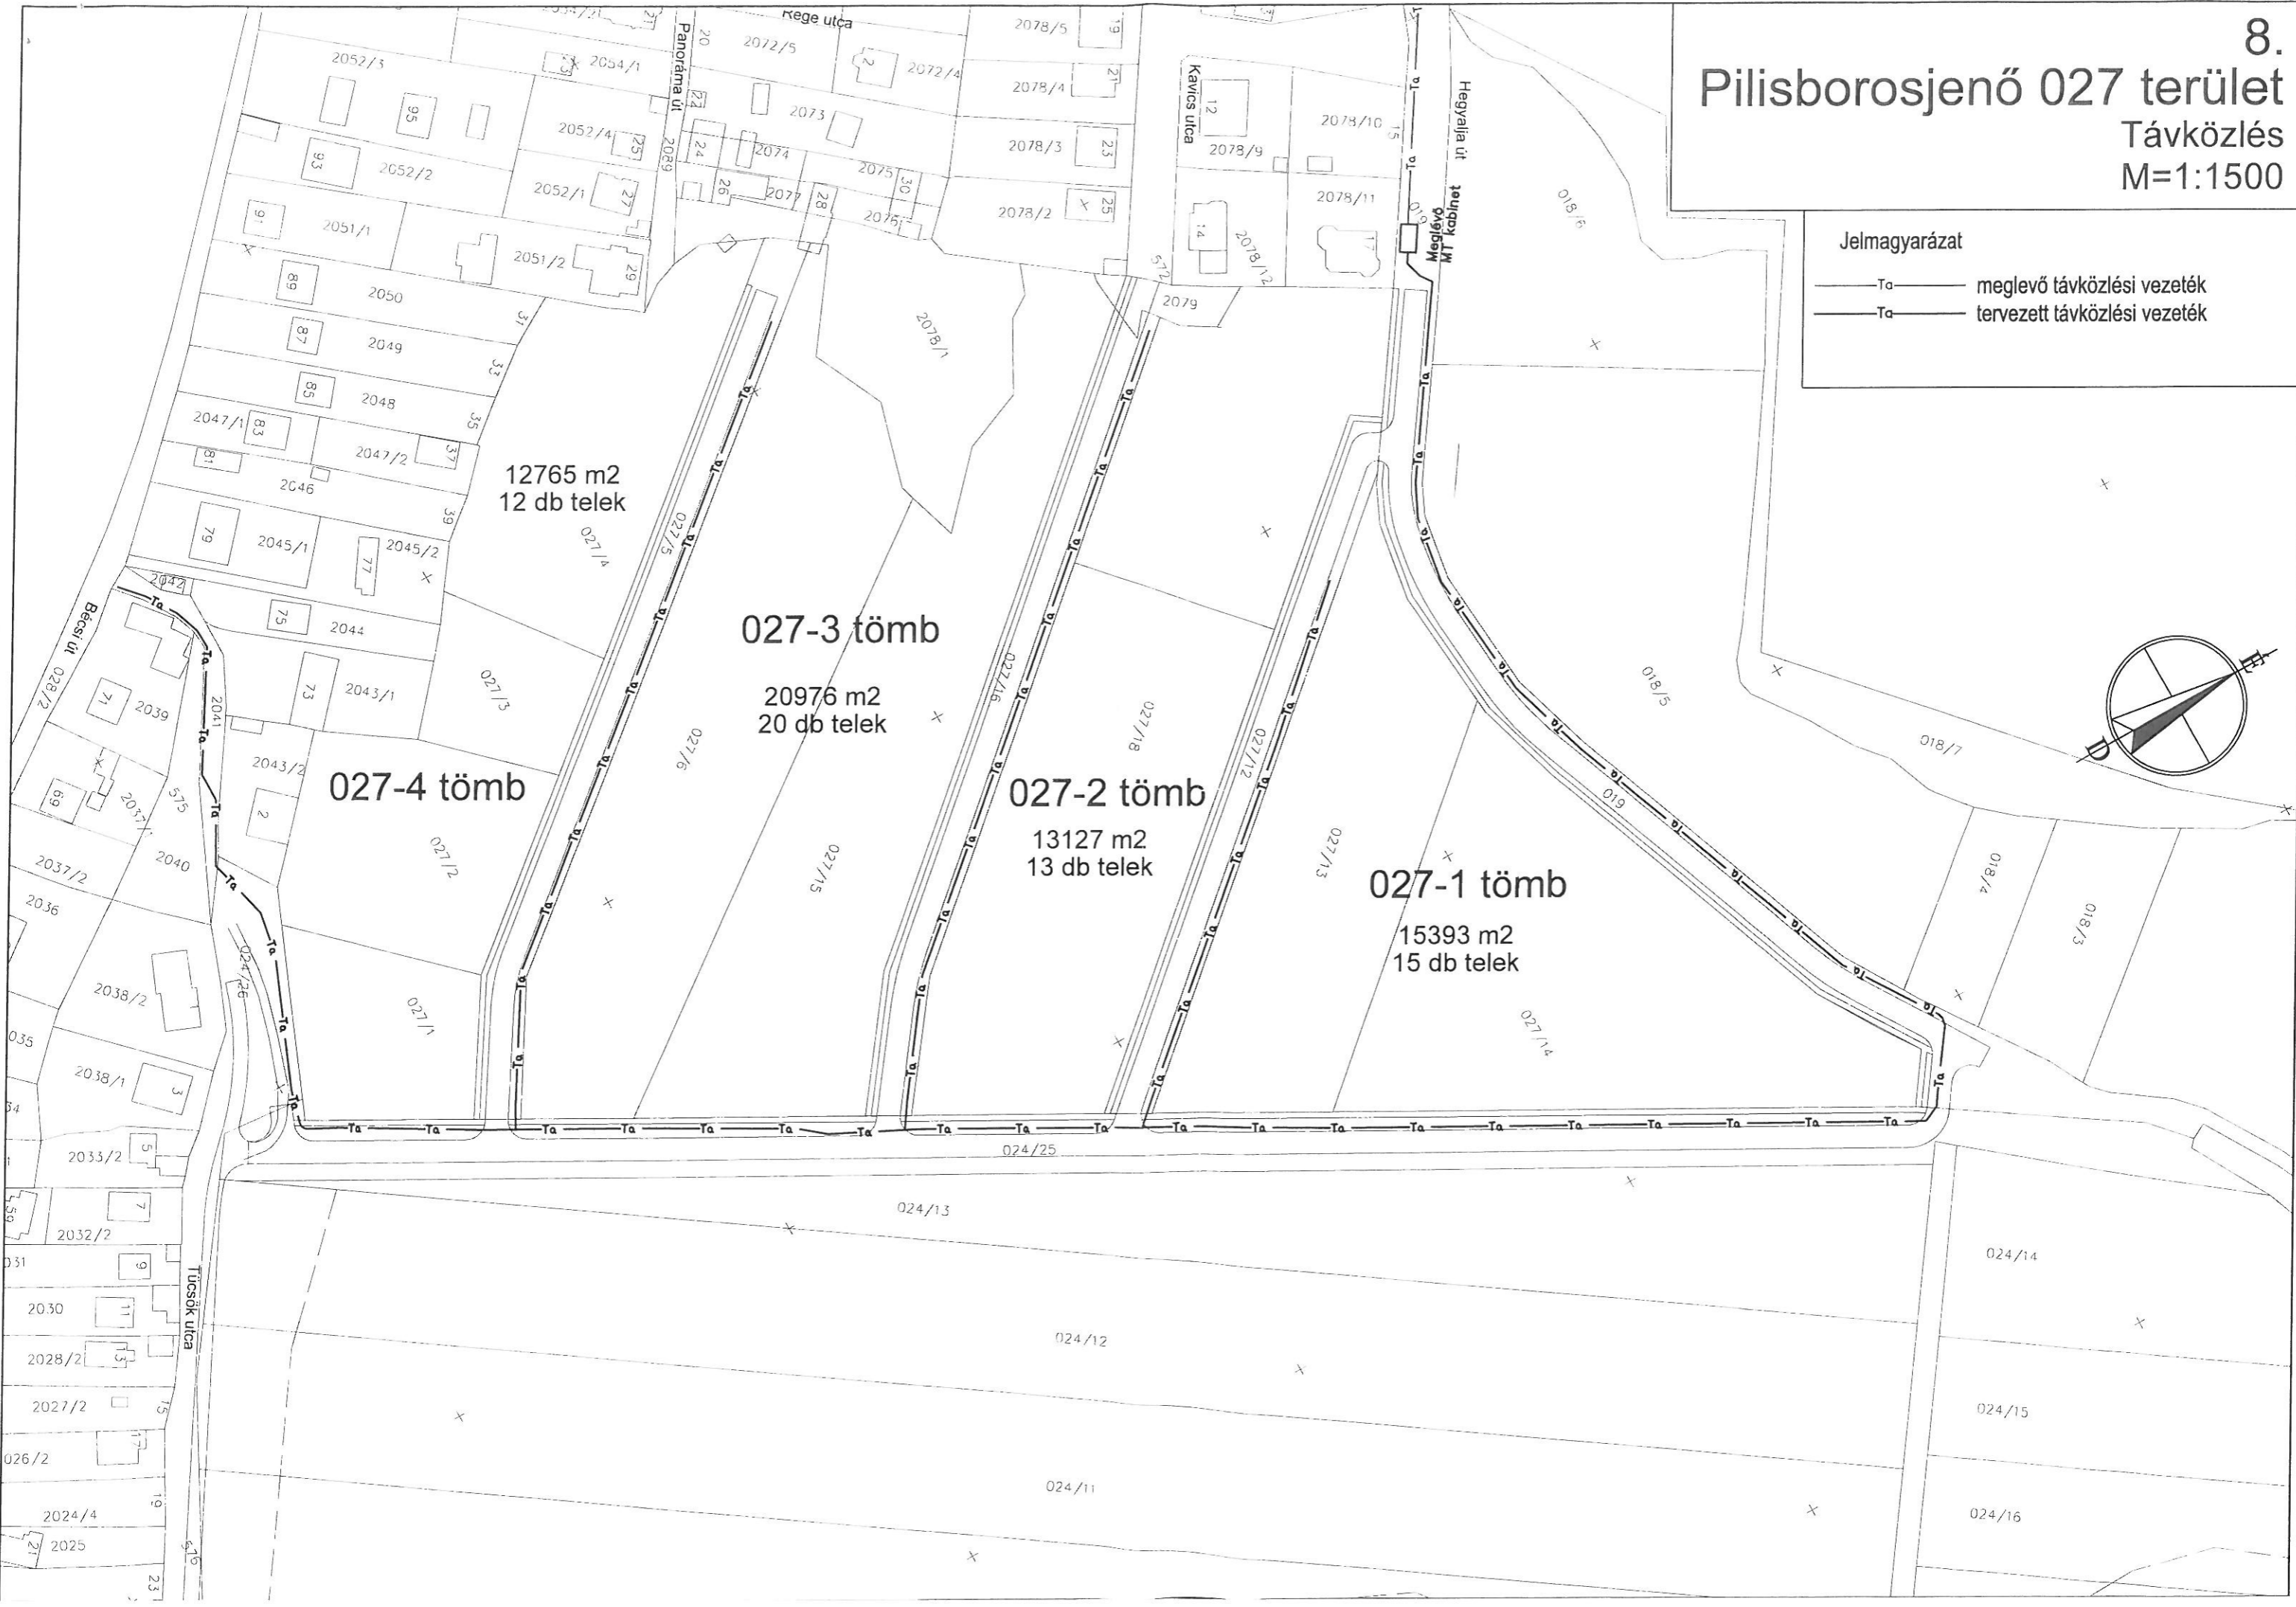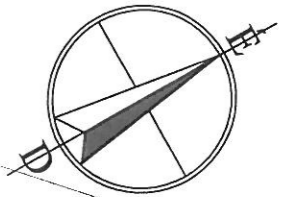

12765 m2  
12 db telek

027-3 tömb

20976 m2  
20 db telek

027-2 tömb

13127 m2  
13 db telek

027-1 tömb

15393 m2  
15 db telek

027-4 tömb