Georet Kft.
☎: 06-30-592-9521
A munkavégző neve

Munkaszám: 03-03 / 2010

Pilisborosjenő
külterület
Község, város

ÁTNÉZETI TÉRKÉP

a 02/3 helyrajzi számú földrészlet kisajátításáról

Méretarány: 1:2000

Szelvényszám: 7. (65-124-21)

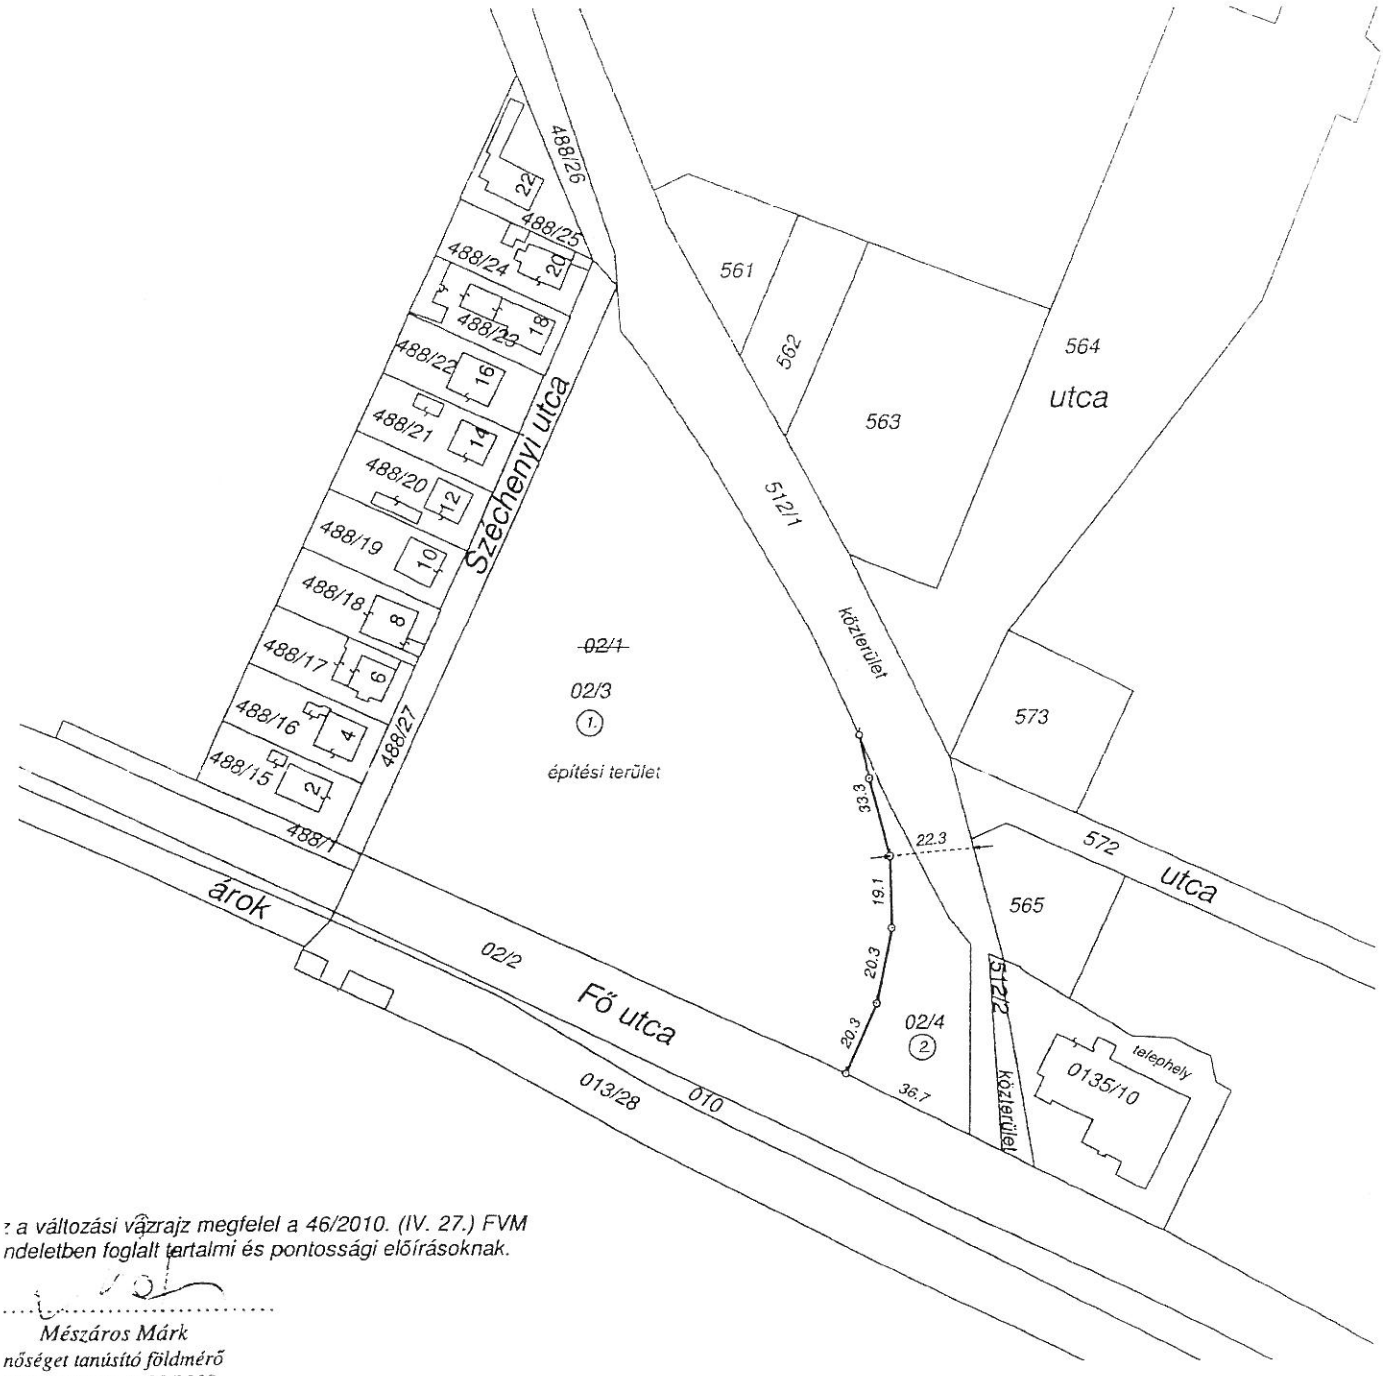

z a változási vázrajz megfelel a 46/2010. (IV. 27.) FVM
ndeletben foglalt tartalmi és pontossági előírásoknak.

Mészáros Márk
nőséget tanúsító földmérő
g.rend.min.sz: 2099/2008
érnökkamarai szám: GD-T 13-13231

GEORET KFT.
1122 Bp. Városmajor u. 6.
Adószám: 14646337-2-43
[illegible]

észítette:

Bonifert Csaba
Készítő

nabogdány, 2010. március 18.

Az állami alapadat-tartalom az érvényes ingatlan-nyilvántartási állapottal megegyezik. A záradék a keltezéstől számított egy évig érvényes, későbbi felhasználás előtt a térképet újra záradékoltatni kell.

Budapest, 2010. ..... hó ..... nap

záradékoló

P.H.

Ing.rend.min.sz : .....